


DETAIL ULICE šírka 10m
parking v zelenom páse

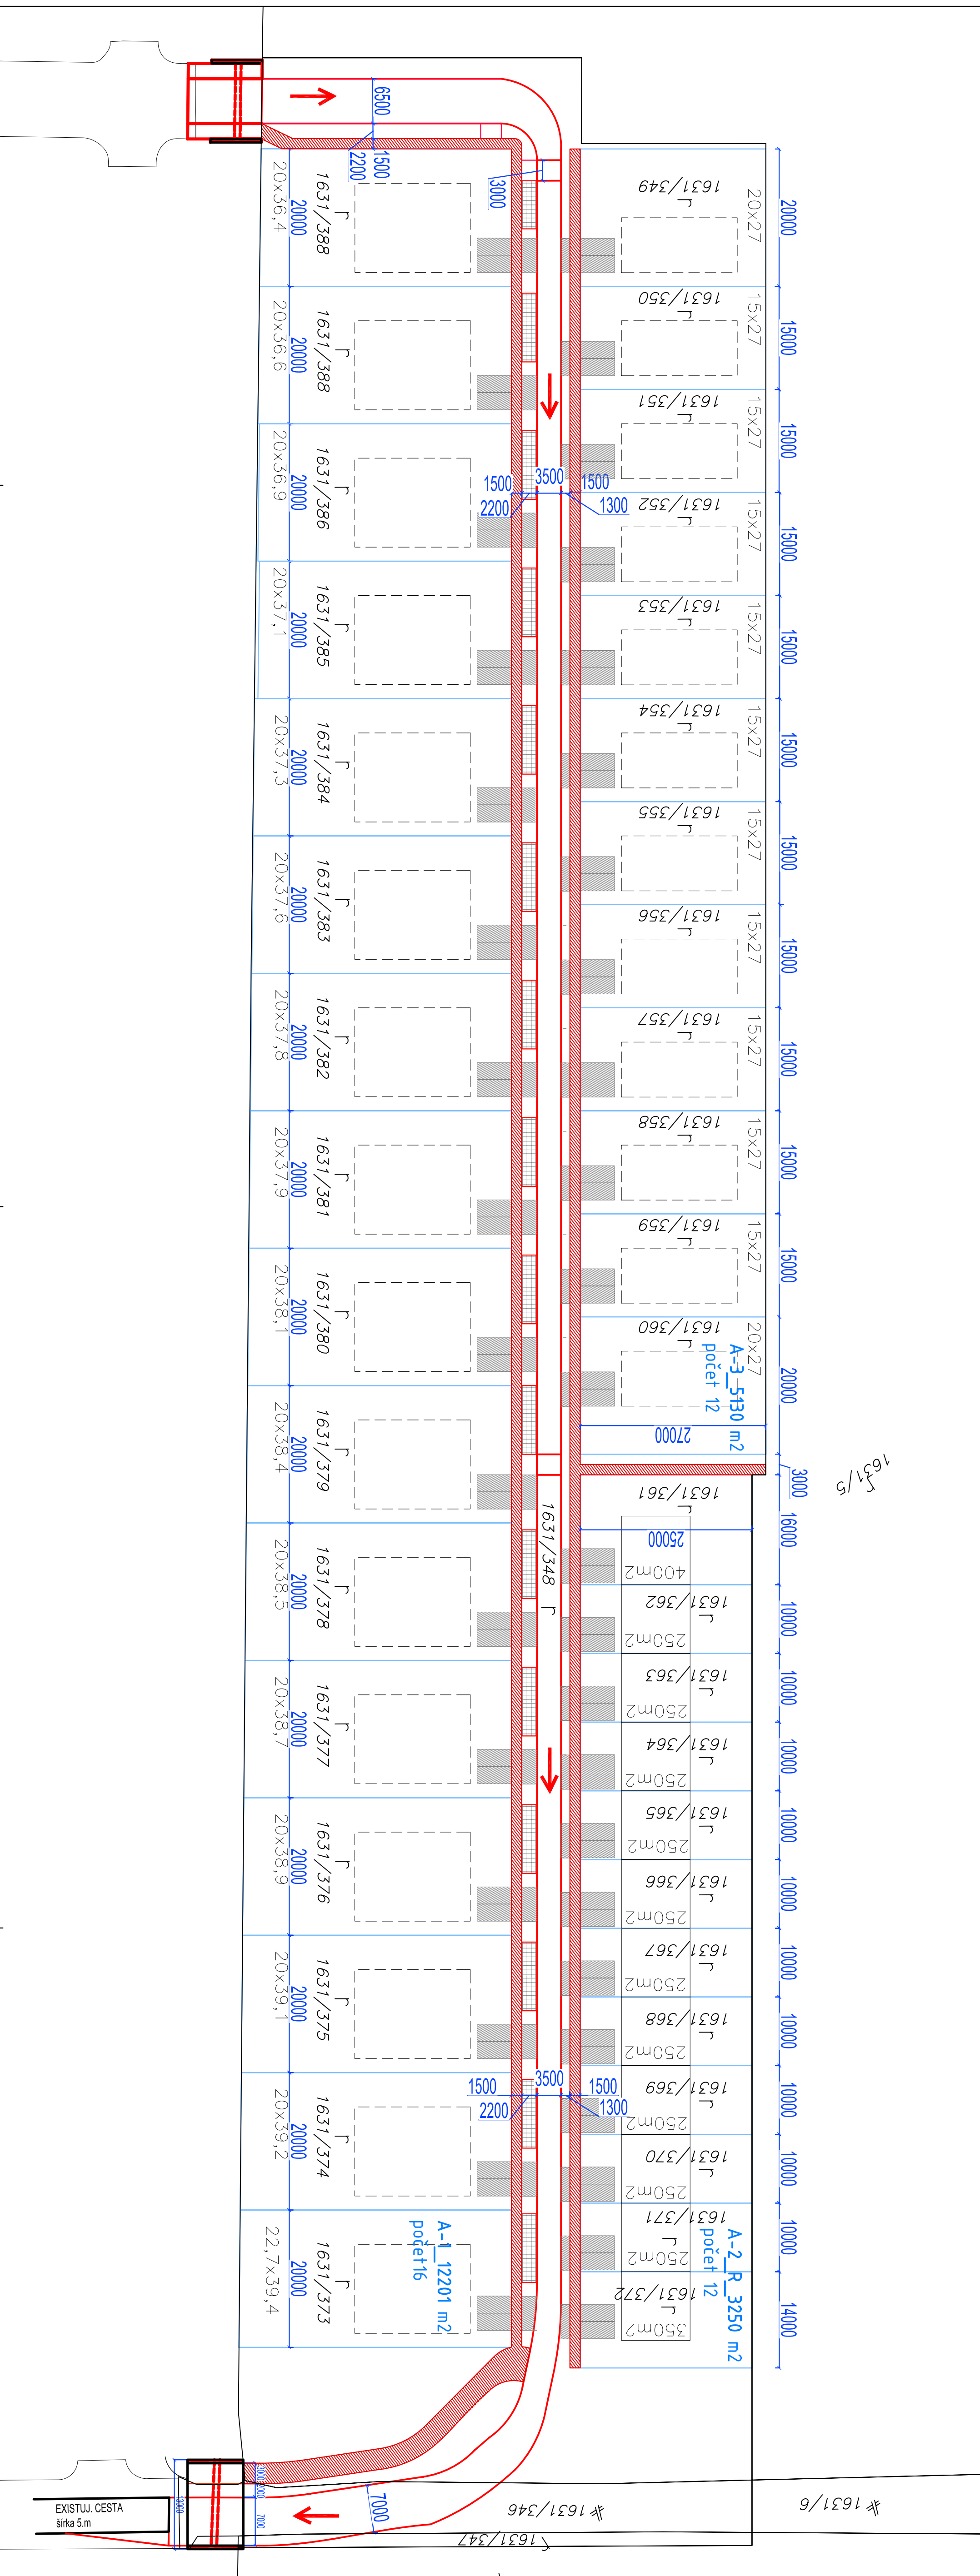

pč	názov	Kapacita
1.	Celková plocha riešeného územia	25 744 m ²
2	Plocha pozemkov na výstavbu RD a RD	20 581 m ²
2.1	Z toho: I RD - izolované rodinné domy	17 331 m ²
2.2	RD - radové domy	3 250 m ²
2.3	Priemerná plocha pozemku RD	648,96 m ²
2.4	Priemerná plocha pozemku RD	270,83 m ²
2.5	SO 03 Komunikácie a spevnené plochy	4 728 m ²
3.0	Z toho vo verejnom priestore	3 728 m ²
3.1.	Z toho: komunikácie	1 835 m ²
3.2.	chodníky	865 m ²
3.3.	Odstavné plochy	396 m ²
3.4.	Vjazdy	632 m ²
3.5.	Spevnené plochy-parkovanie na pozemku	1 000 m ²
4.	Plocha pozemkov pre výsadbu zelene	1 435 m ²
5.1.	SO 04 Tlaková kanalizácia TK	380 m
5.2.	s domovými ČČ	280m/ 40 ks
5.2.	SO 05 Dažďová kanalizácia	383 m
5.3.	SO 06 Vodovodný rád,	449 m
5.3.	vodovodné prípojky	200 m/40ks
5.4.	SO 07 STL Distribučný plynovod,	443 m
5.4.	STL pripojovacie plynovod	200/40 ks
5.5.	SO 08 Káblové NN rozvody:	683 m
5.5.	NN prípojka	707 m
5.6.	SO 09 Verejné osvetlenie	320 m ²
5.7.	SO 10 Sadové úpravy	1 435 m ²
5.8.	SO 11 Chráničky pre slaboproudové rozvody	465 m

SPRADNICOVÝ SYSTÉM : s-jrsk
VÝSKOVÝ SYSTÉM : Bv

VEDÚCI PROJEKTANT: ING. ŠTEFAN MATULIK
ZODPOVEDNÝ ARCHITEKT : ING. ARCH. JARO HRIVNÁK
VYPRACOVÁV : ING.ARCH. J.HRIVNÁK, ING.ARCH. M.DUJLIK, ING.Š.LIŠT'Y
INVESTOR: IMOSIAR S.R.O., GRÖSSLINGOVA 4, BRATISLAVA-STARÉ MESTO, 811 09
MIESTO STAVBY : K.Ú. CHORVÁTSKY GRÖB

NÁZOV STAVBY: **PRI ŠÍRE- SÚBOR 40 RODINNÝCH DOMOV**

AGROPROJEKT
Nitra s.r.o.
Chrenovská 32, 949 01 Nitra

STUPEN PD : DŮR
FORMÁT : 6 x A4
DATUM : 10/2017
MIERKA : 1:500
C: VYKRESU
C.5

OBSAH: SITUÁCIA NA PODKLADE GP